



補強筋配筋図 S=1:125
III-a 断面
D II-a (H) パターン

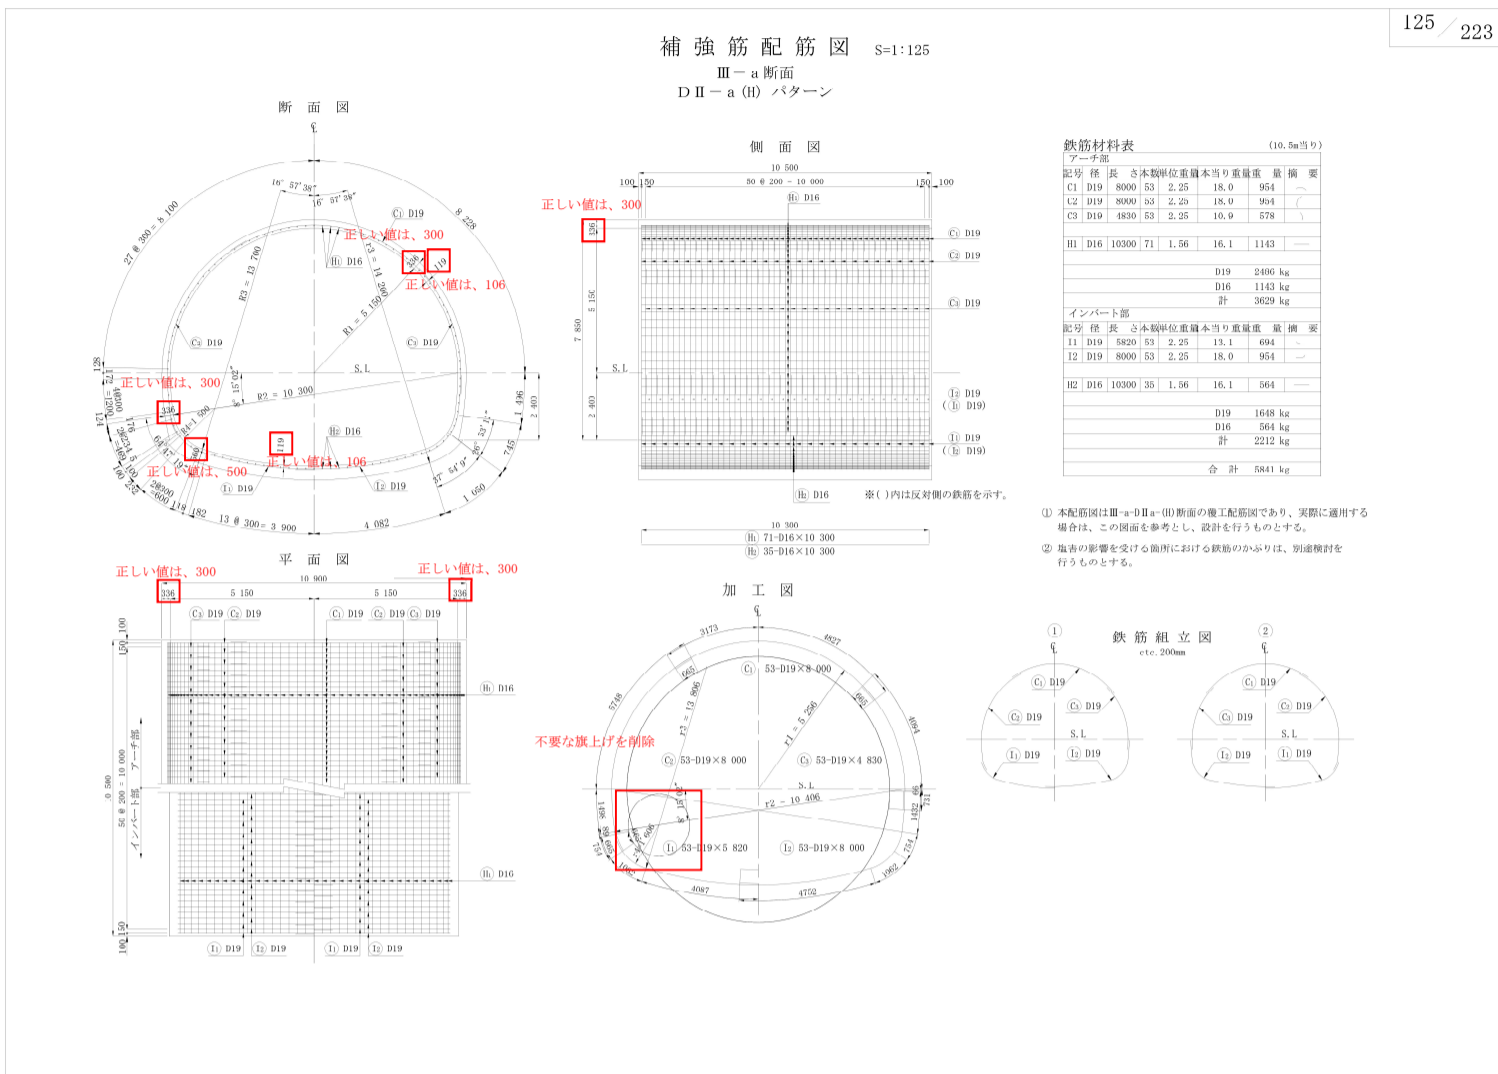

誤

補強筋配筋図 S=1:125
III-a 断面
D II-a (H) パターン

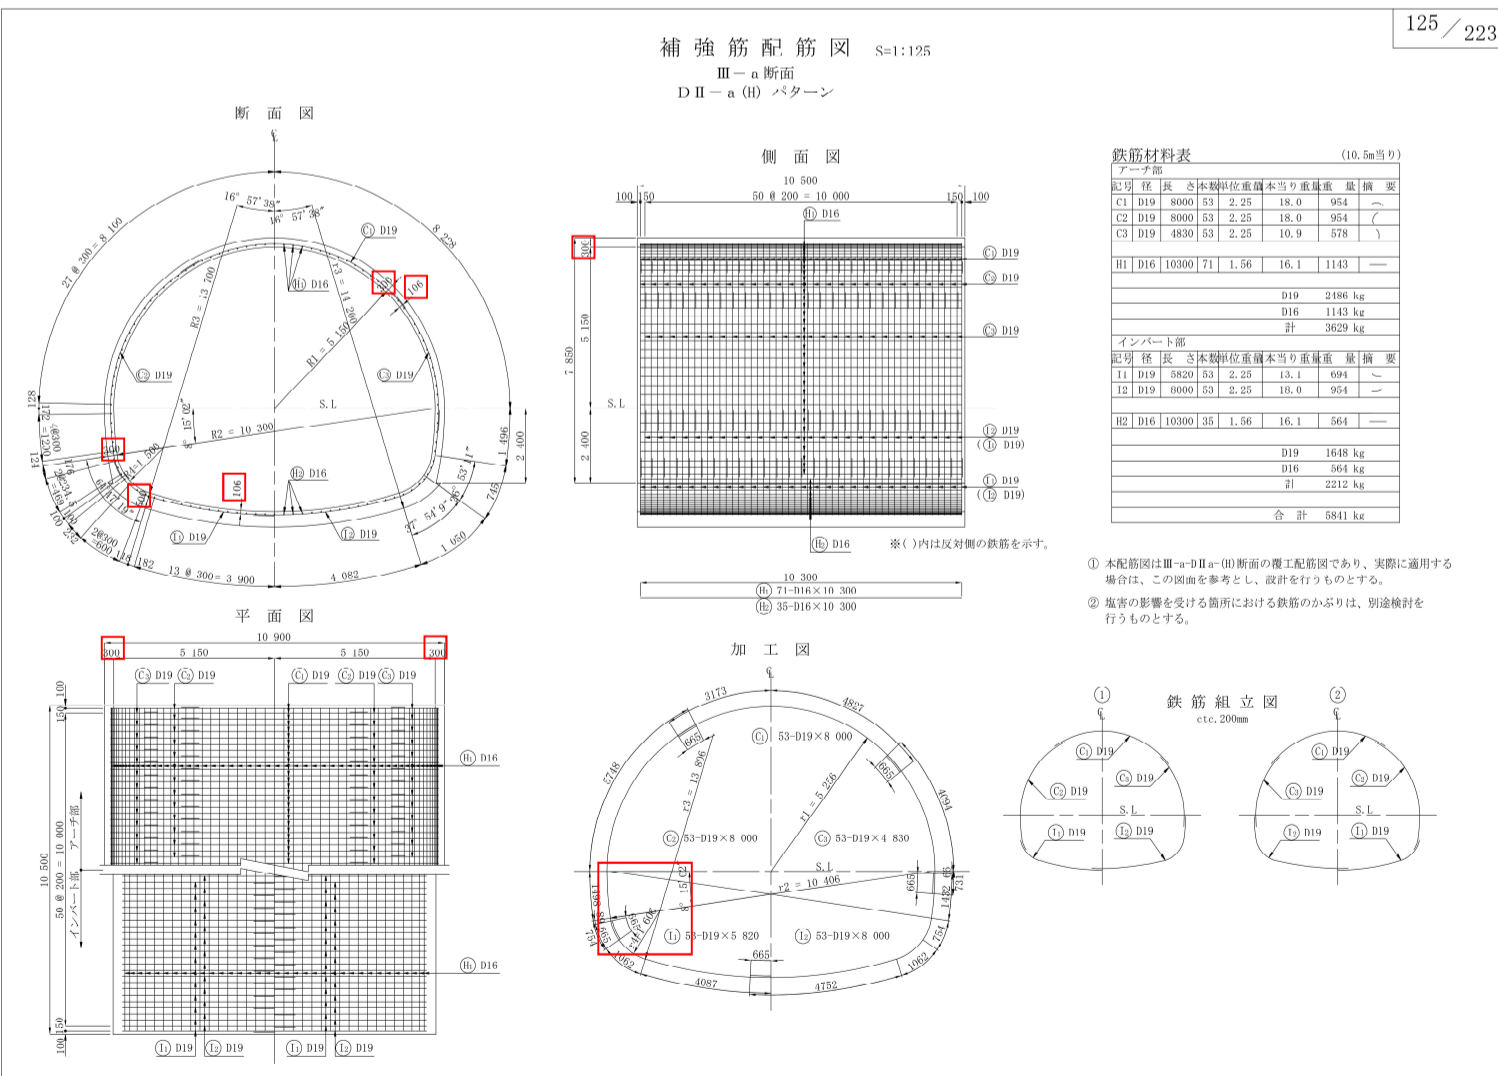

正